



Thema Verkeer

K l o k k e n l a a n

ROUTING


auto en parkeren

totaal: 95 parkeerplaatsen

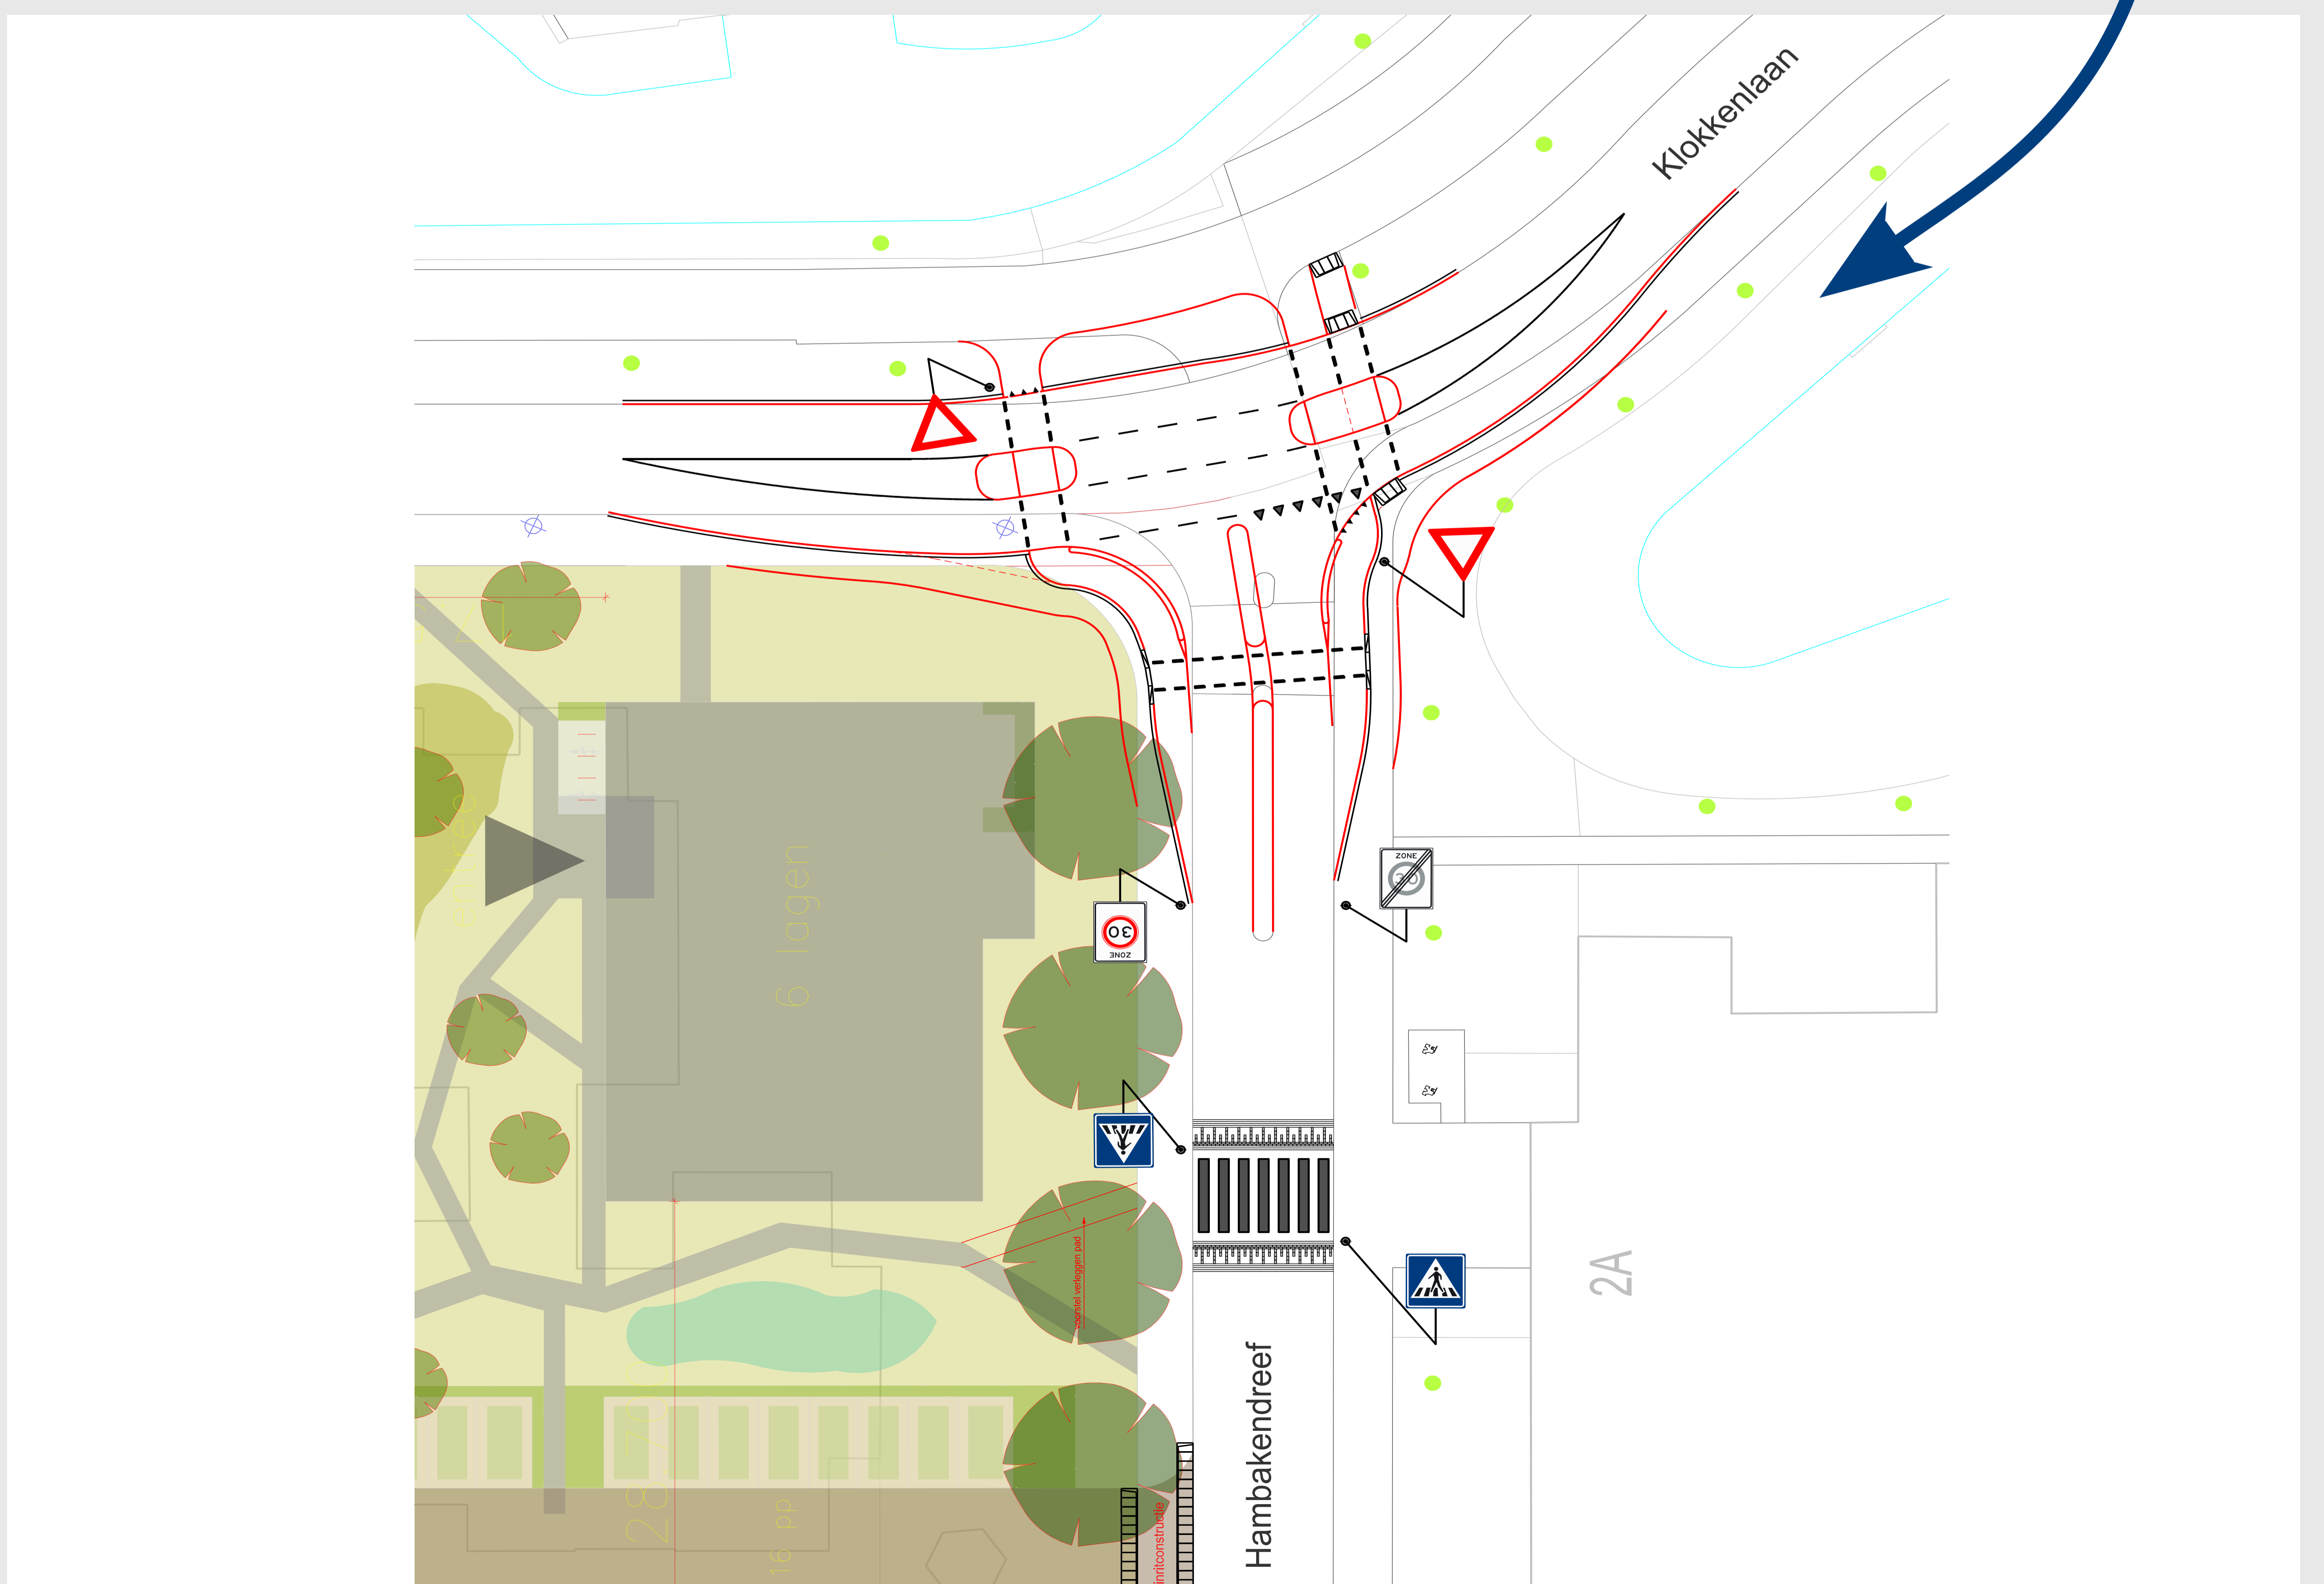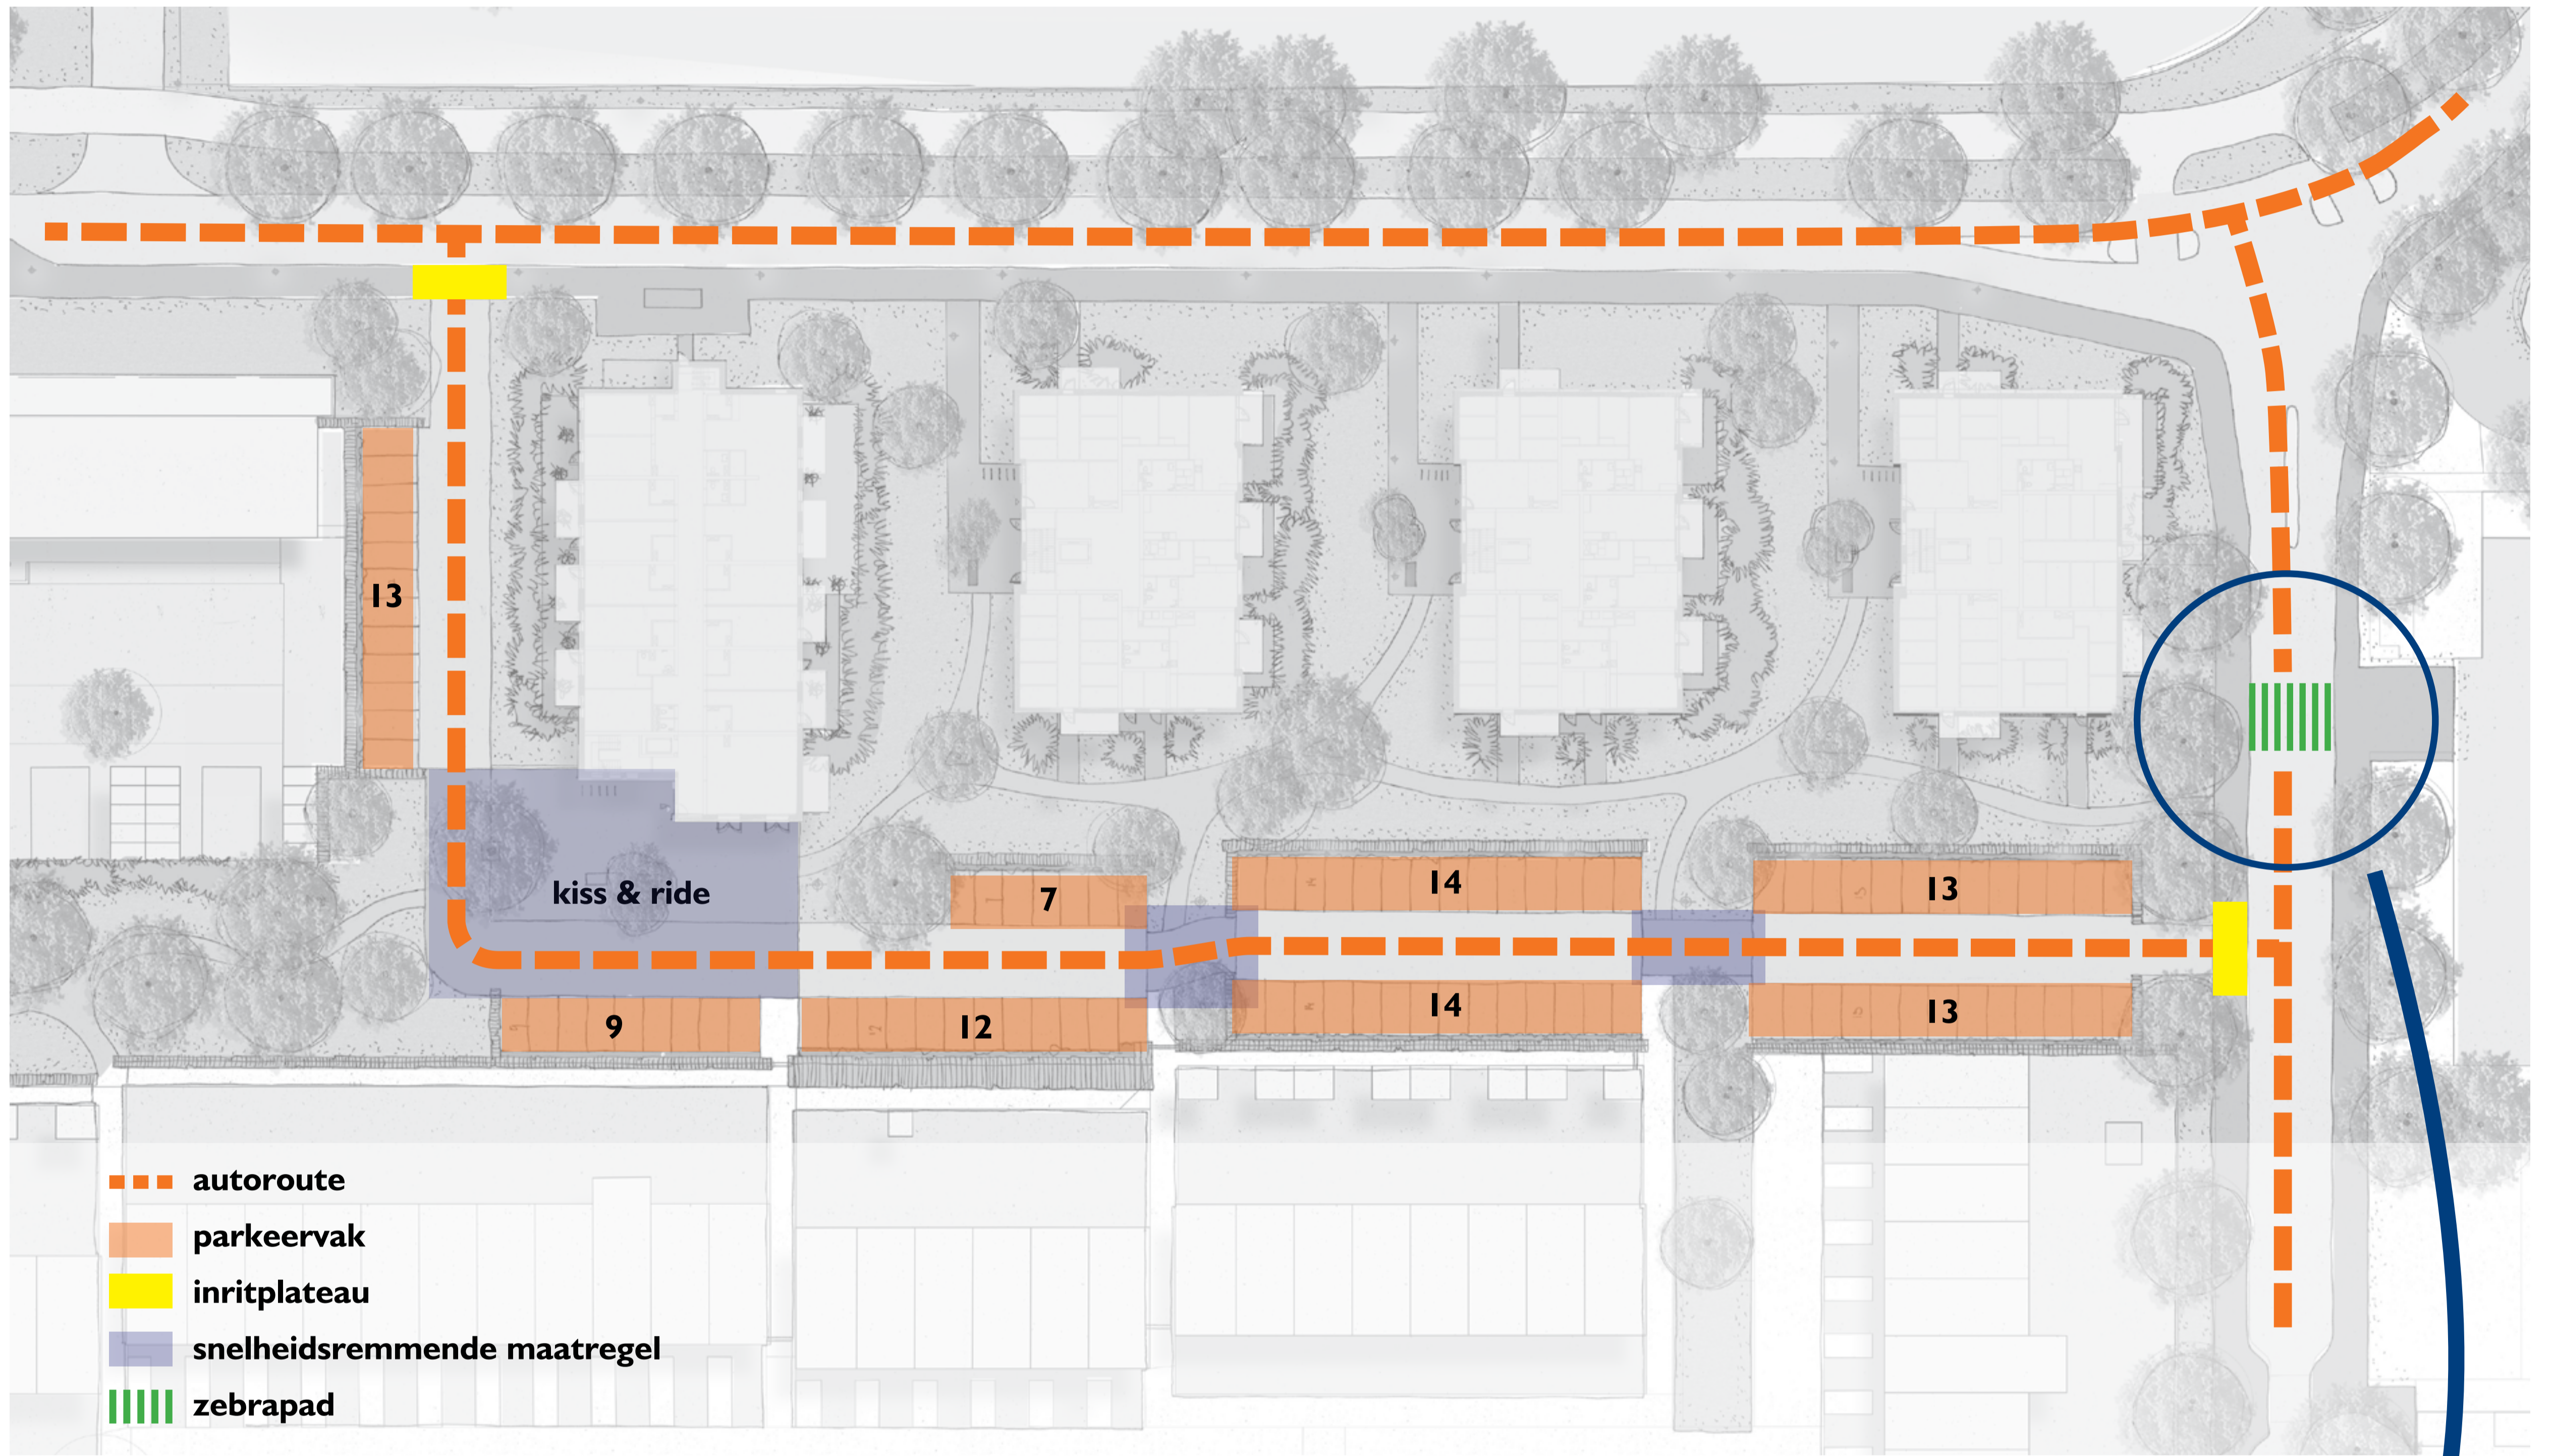

Thema Achterpaden


ACHTERPADEN toegankelijkheid en veiligheid

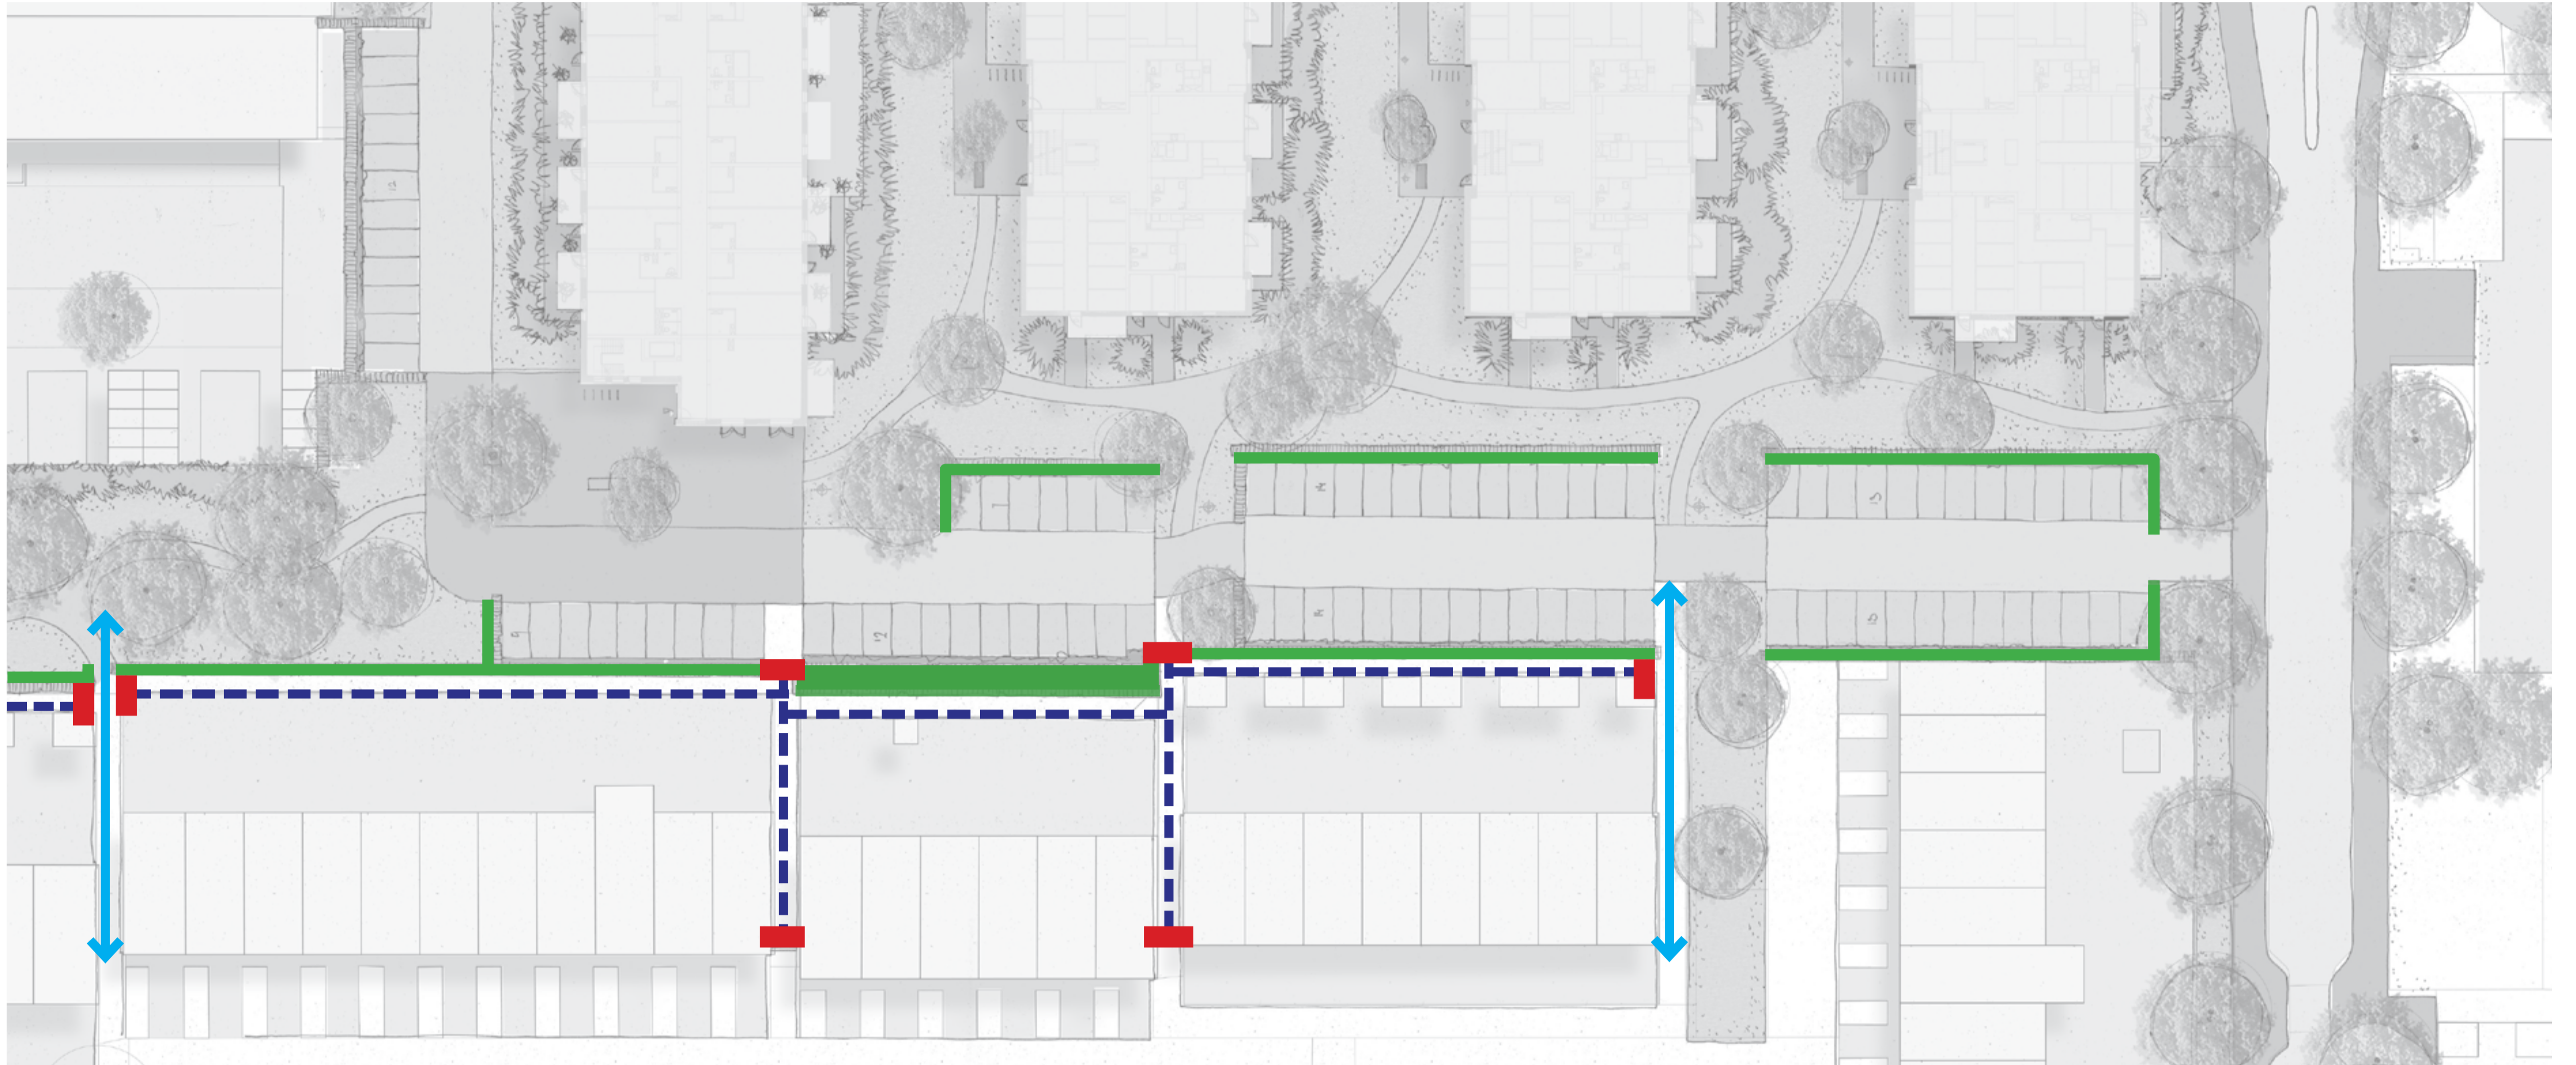


- haag
- - achterpad (deels afgesloten)
- ↔ achterpad (open)
- poort

Thema Achterpaden

Lage haag

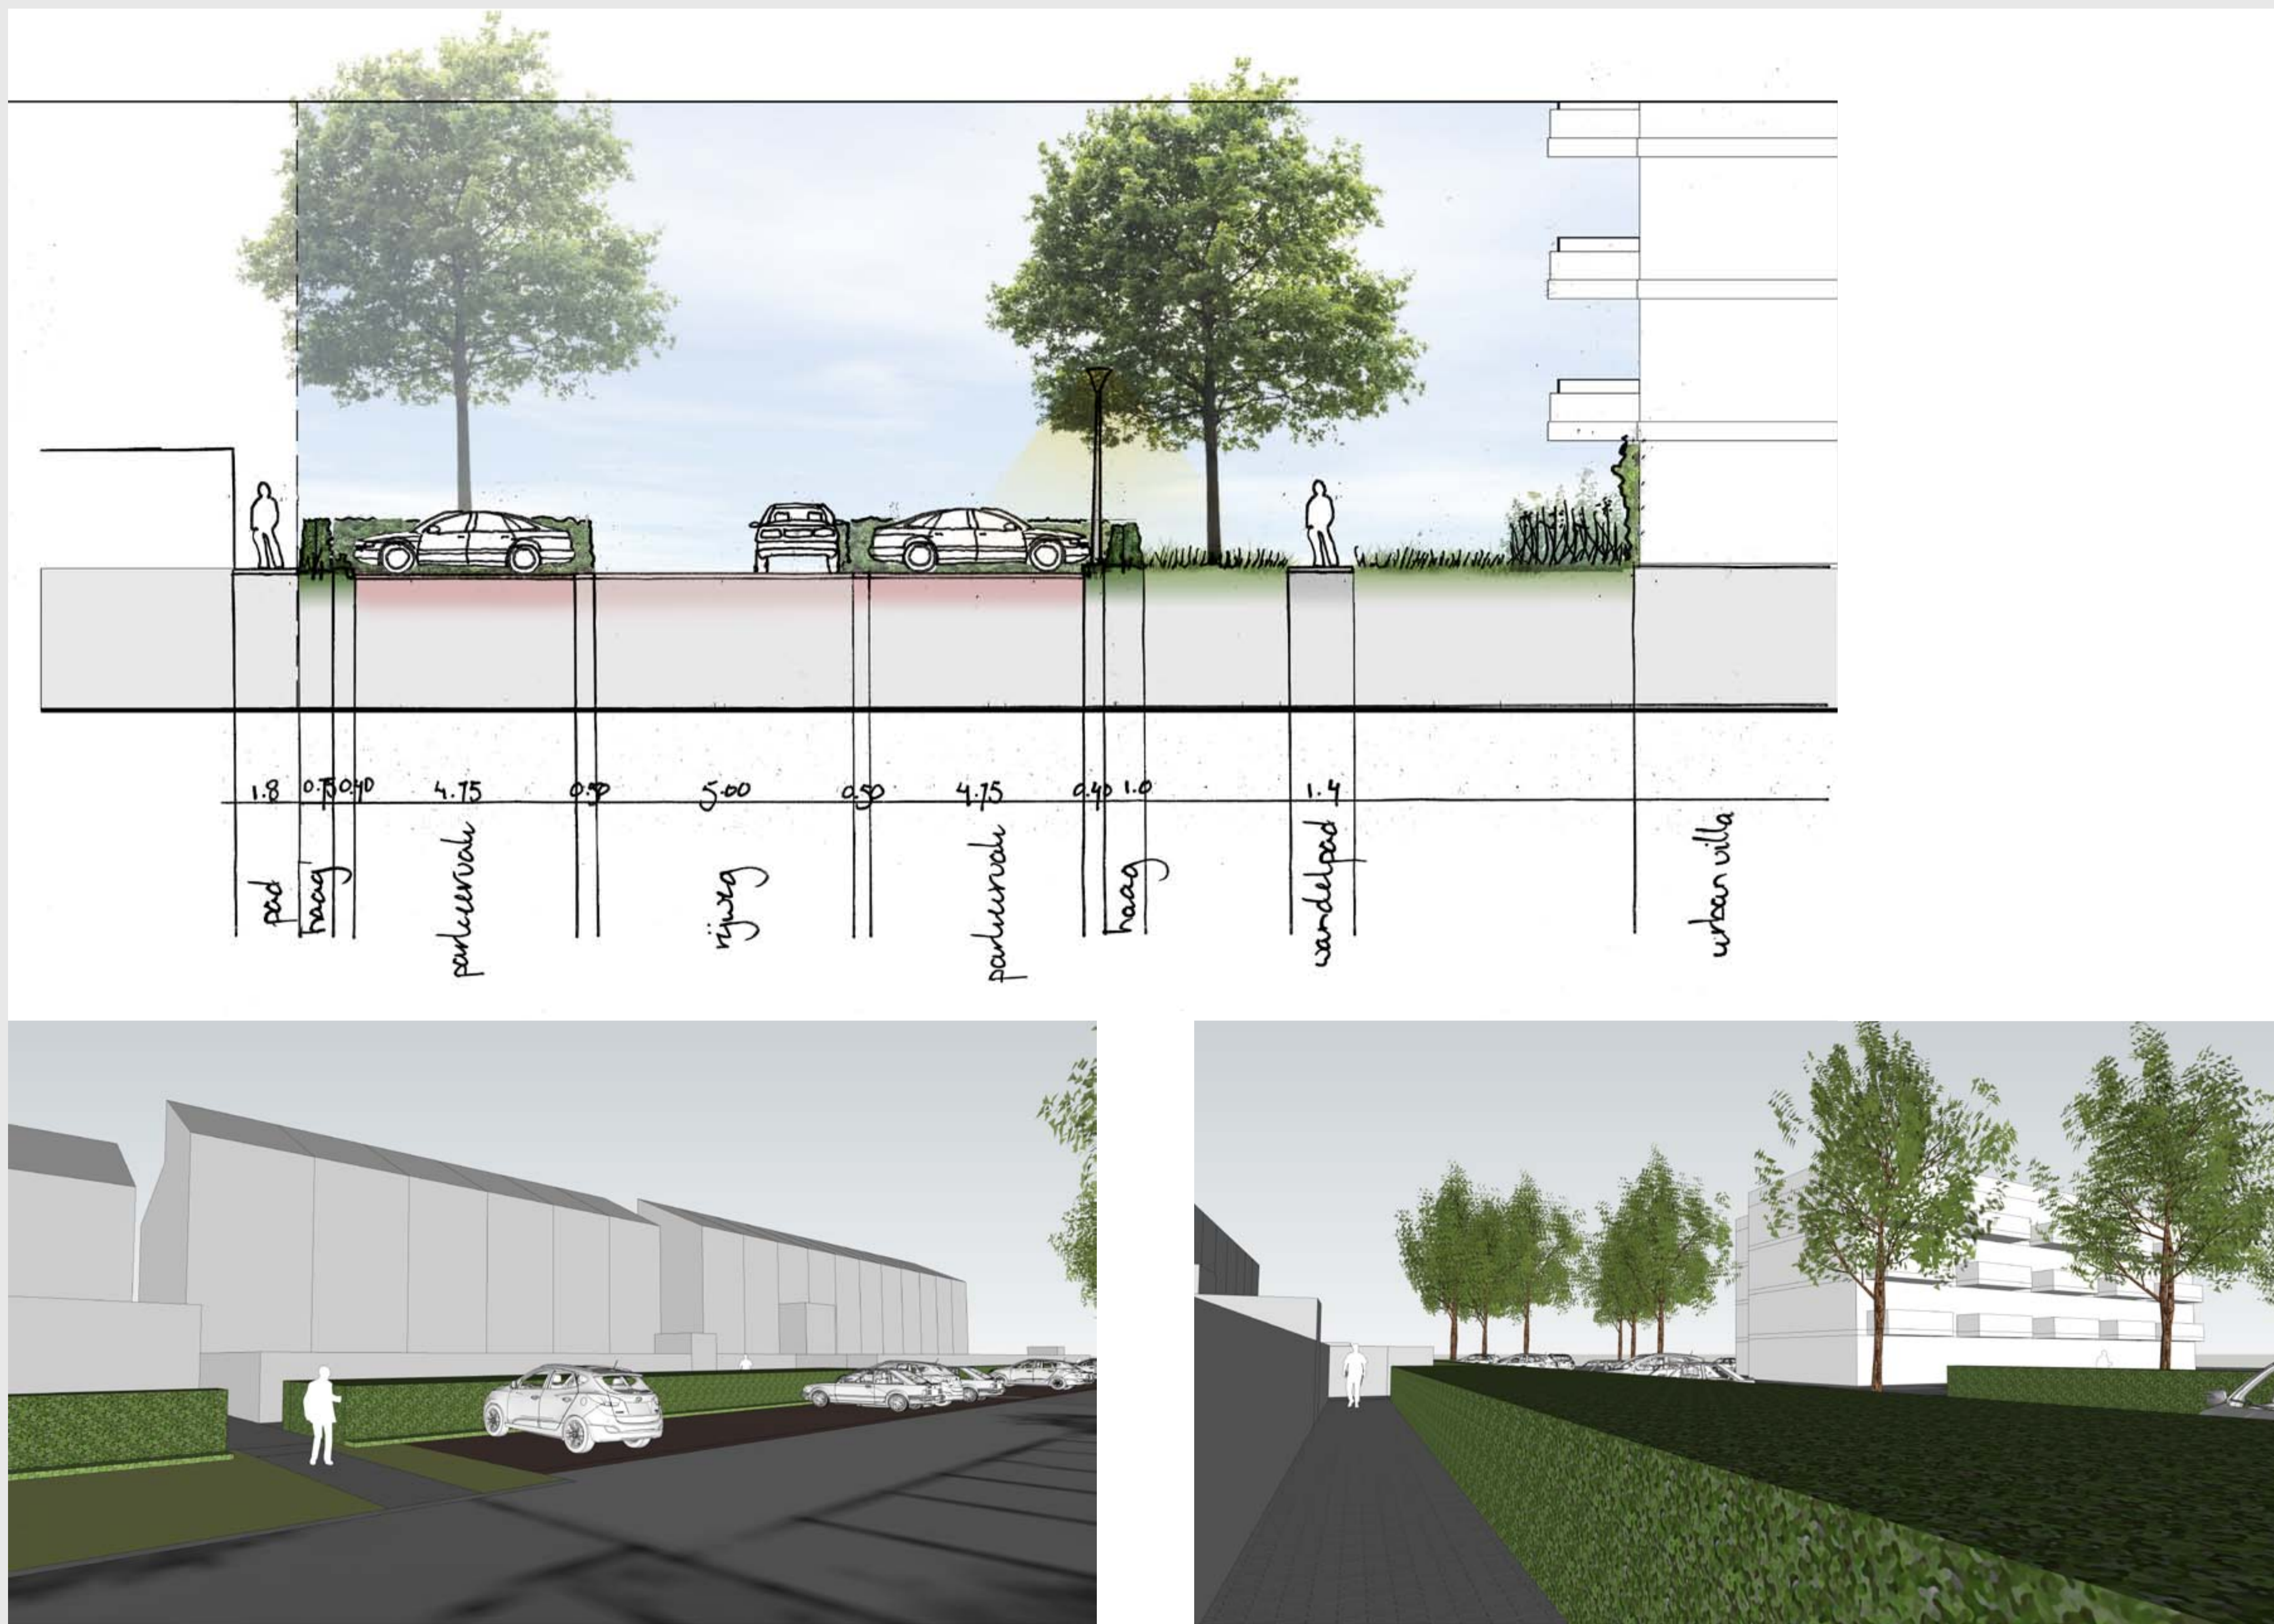

Hoge haag

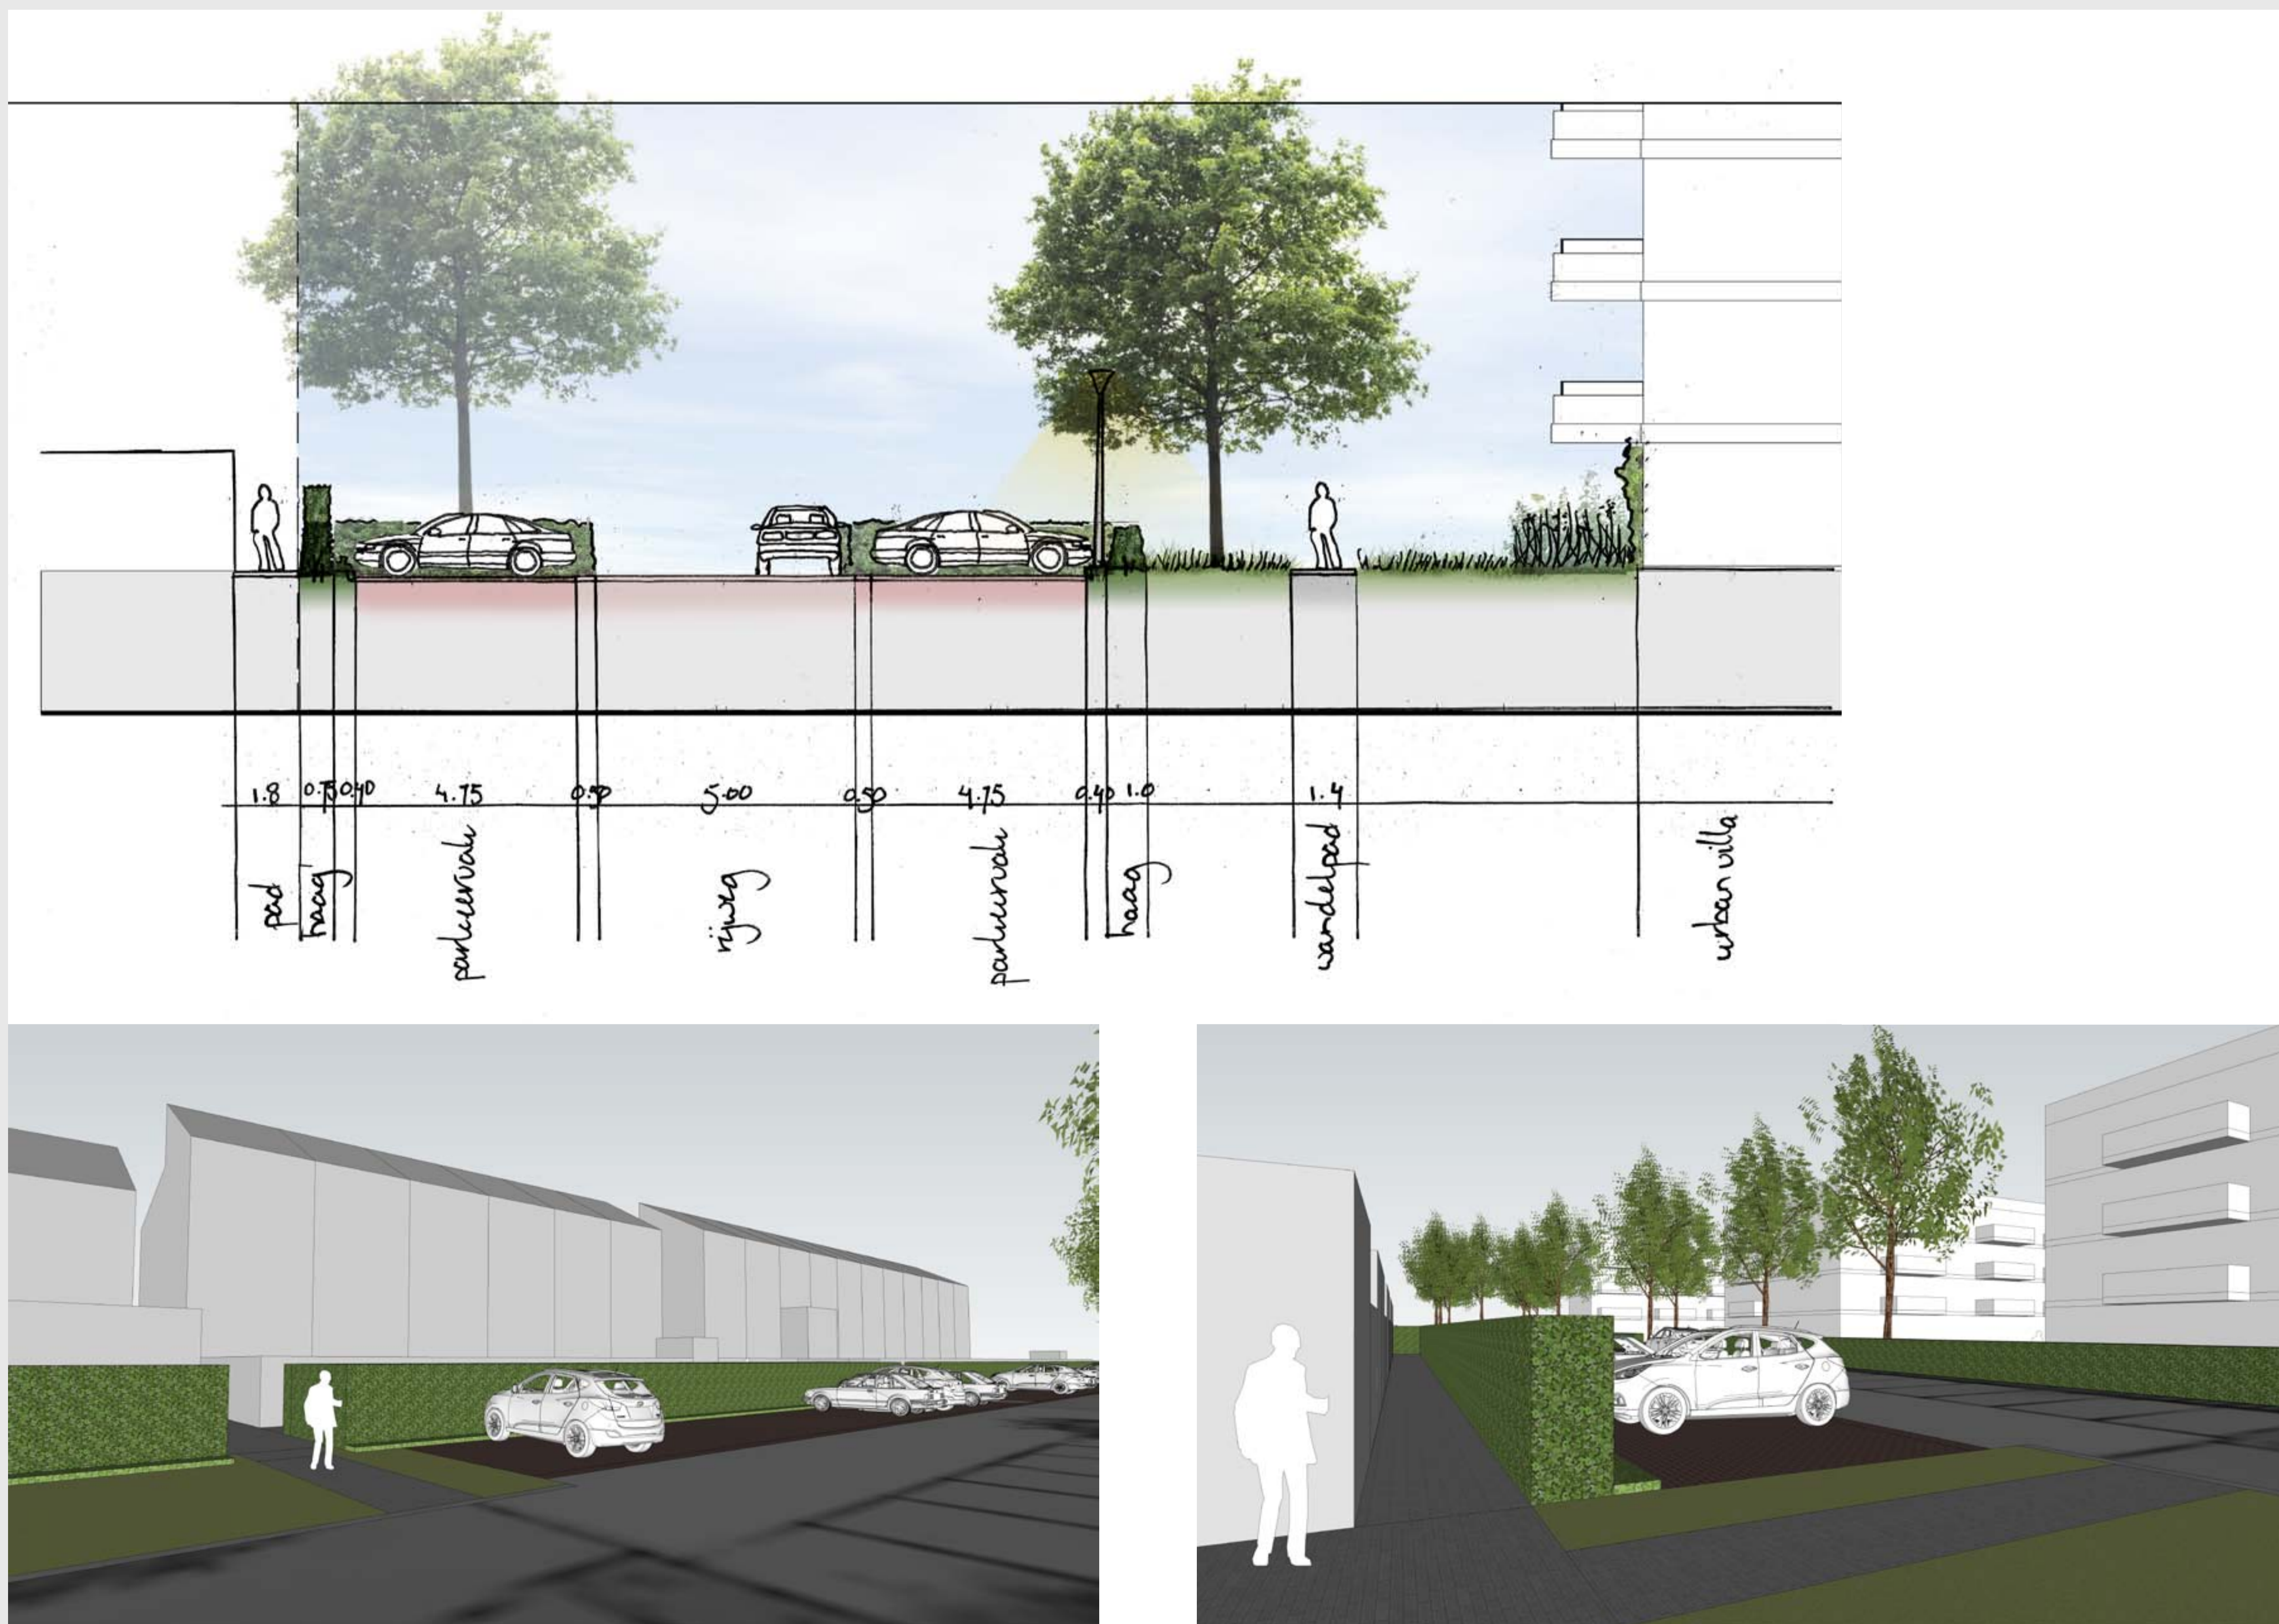

Thema Beplanting



VOORONTWERP
openbare ruimte
— — — projectgebied

K I O K K e n l a a n

BEPLANTINGSSFEREN variant 1 - cultureel



BEPLANTINGSSFEREN variant 2 - natuurlijk



Procedure

Bestemmingsplanprocedure:

- Omgevingsdialoog
- Ontwerpbestemmingsplan en ontwerp omgevingsvergunning
- Vaststellen bestemmingsplan en verlening omgevingsvergunning

2019

voorjaar / zomer 2020

najaar 2020

Wat is een bestemmingsplan?

- In een bestemmingsplan staan de regels voor het gebruiken en bebouwen van een gebied
- Een bestemmingsplan bestaat uit:
 - » Toelichting
 - » Regels
 - » Verbeelding

Wanneer kunt er wat van vinden?

- Gedurende de omgevingsdialoog
- Gedurende de zienswijzenperiode van zes weken bij ontwerpbestemmingsplan en ontwerp omgevingsvergunning
- Beroepsmogelijkheid na vaststelling door Raad

Hoe krijg ik informatie

- Directe omwonenden worden per brief geïnformeerd.
- Formele aankondiging via www.officielebekendmakingen.nl
- Vermelding op projectpagina Zayaz www.zayaz.nl/Project/klokkenlaan-gabrielschool/

